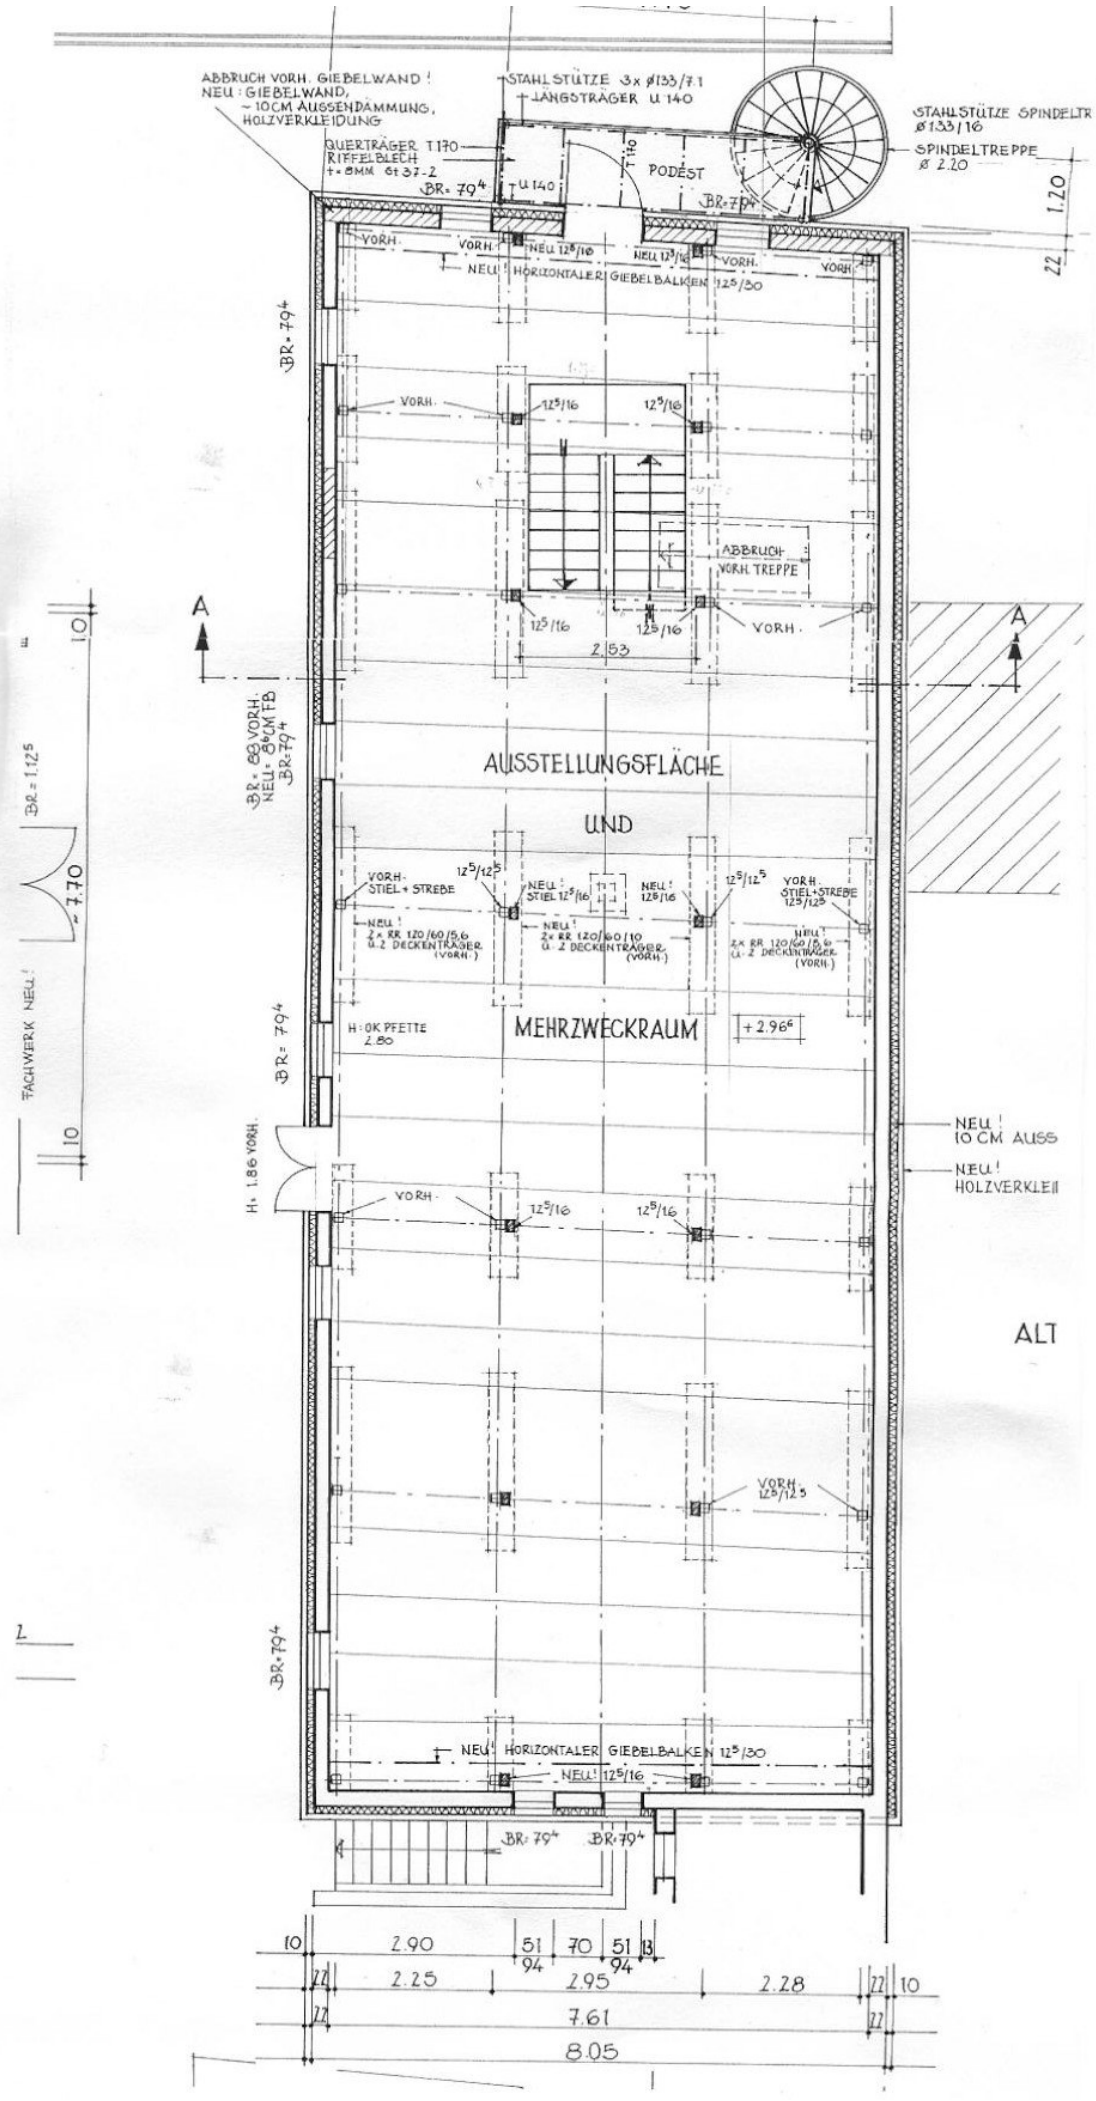
ABBRUCH VORH. GIEBELWAND!
NEU: GIEBELWAND,
~10CM AUSSENDÄMMUNG,
HOLZVERKLEIDUNG
STAHLSTÜTZE 3x ø133/7.1
LÄNGSTRÄGER U 140
QUERTRÄGER T 170
RIFFELBLECH
t=8MM St 37-2
BR=79⁴
U 140
T 170
PODEST
STAHLSTÜTZE SPINDELTR
ø133/16
SPINDELTREPPE
ø 2.20
1.20
22
VORH.
NEU 12⁵/16
NEU! HORIZONTALER GIEBELBALKEN 12⁵/30
12⁵/16
ABBRUCH
VORH. TREPPE
2.53
A
AUSSTELLUNGSFLÄCHE
UND
MEHRZWECKRAUM
VORH. STIEL + STREBE
NEU! STIEL 12⁵/16
NEU! 2x RR 120/60/5.6 U. 2 DECKENTRÄGER (VORH.)
NEU! 2x RR 120/60/10 U. 2 DECKENTRÄGER (VORH.)
H: OK PFETTE 2.80
+2.96⁶
BR=1.12⁵
~7.70
FACHWERK NEU!
H=1.86 VORH.
NEU! 10 CM AUSS
NEU! HOLZVERKLEI
ALT
VORH. 12⁵/12⁵
NEU! HORIZONTALER GIEBELBALKEN 12⁵/30
NEU! 12⁵/16
10
2.90
51
94
70
51
94
13
2.25
2.95
2.28
7.61
8.05